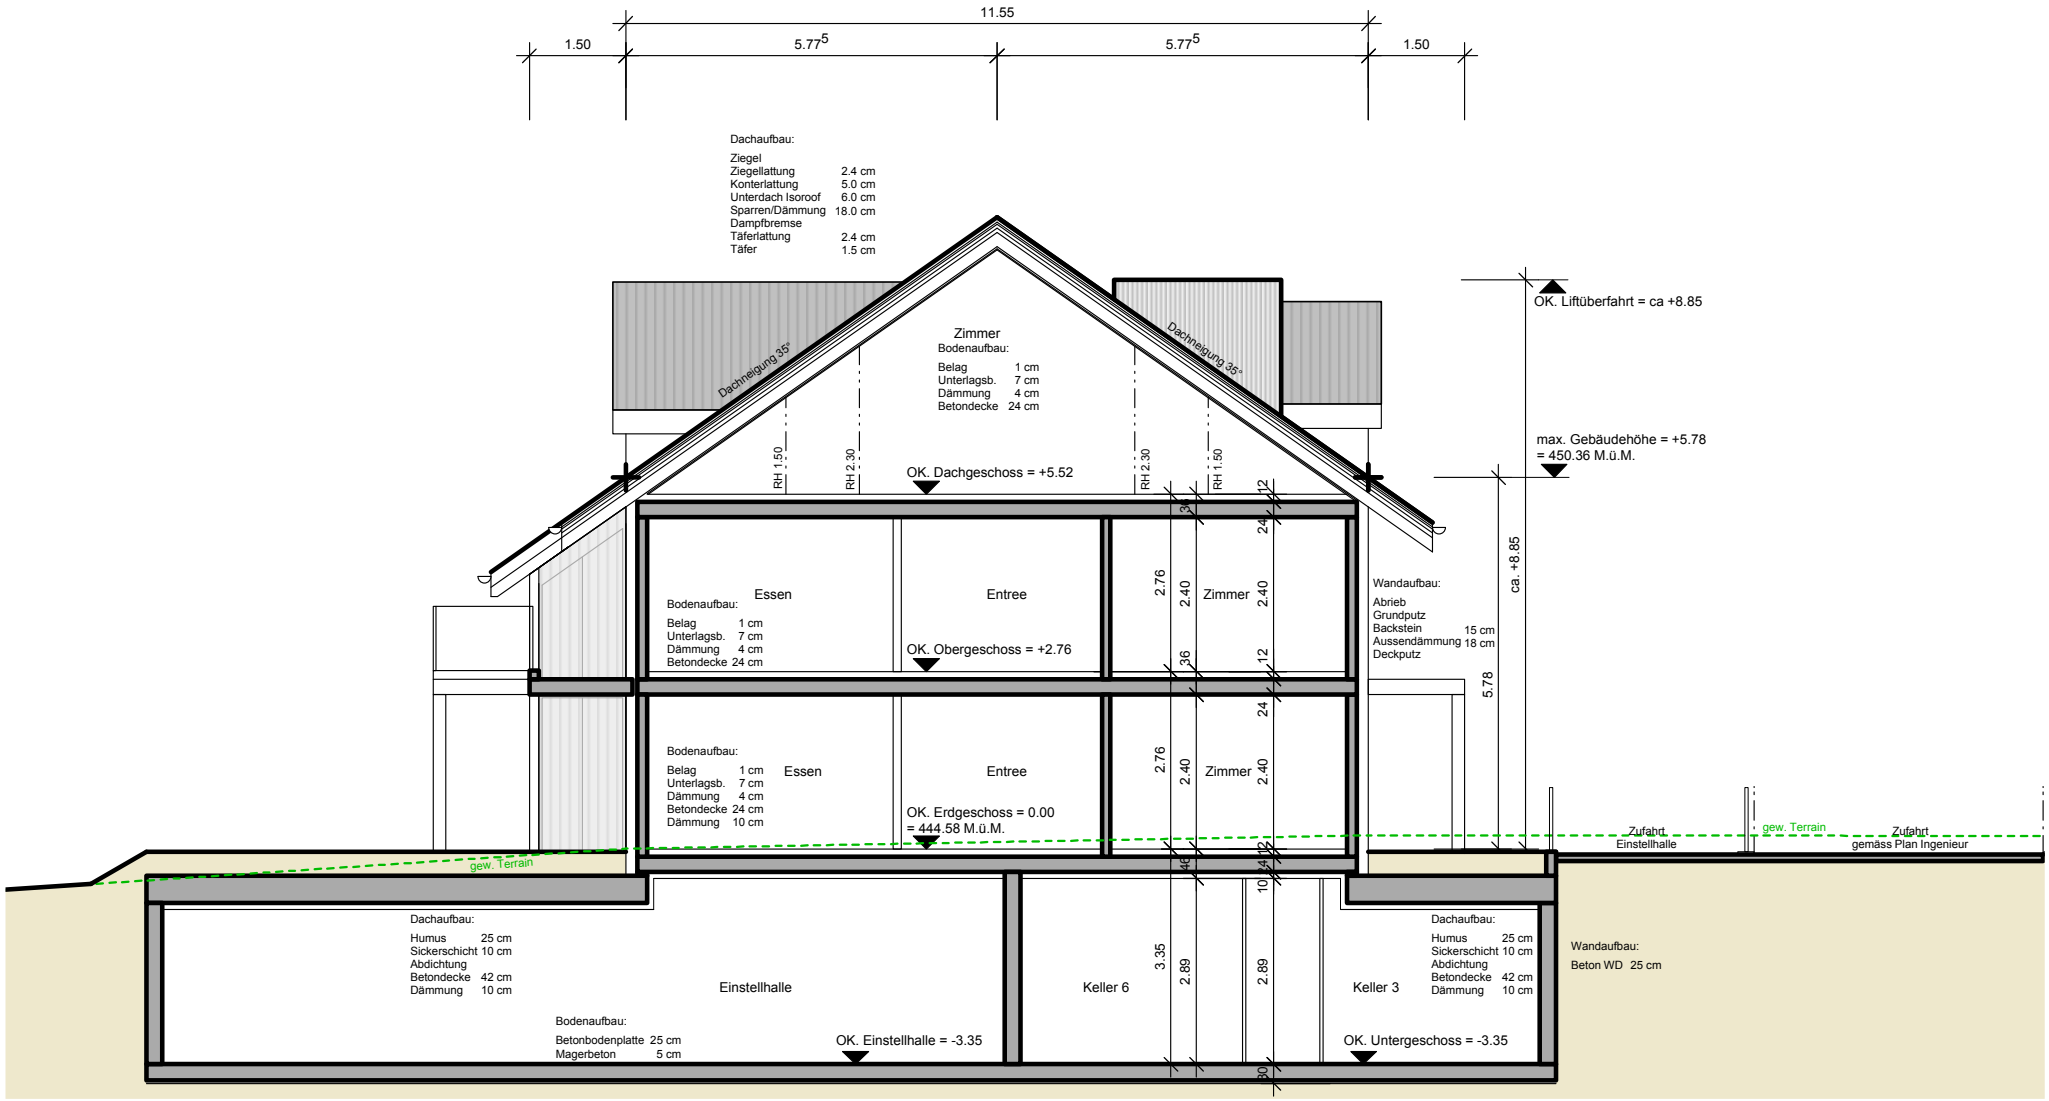

Schnitt Haus B